


# 舞台平面図

S=1/100

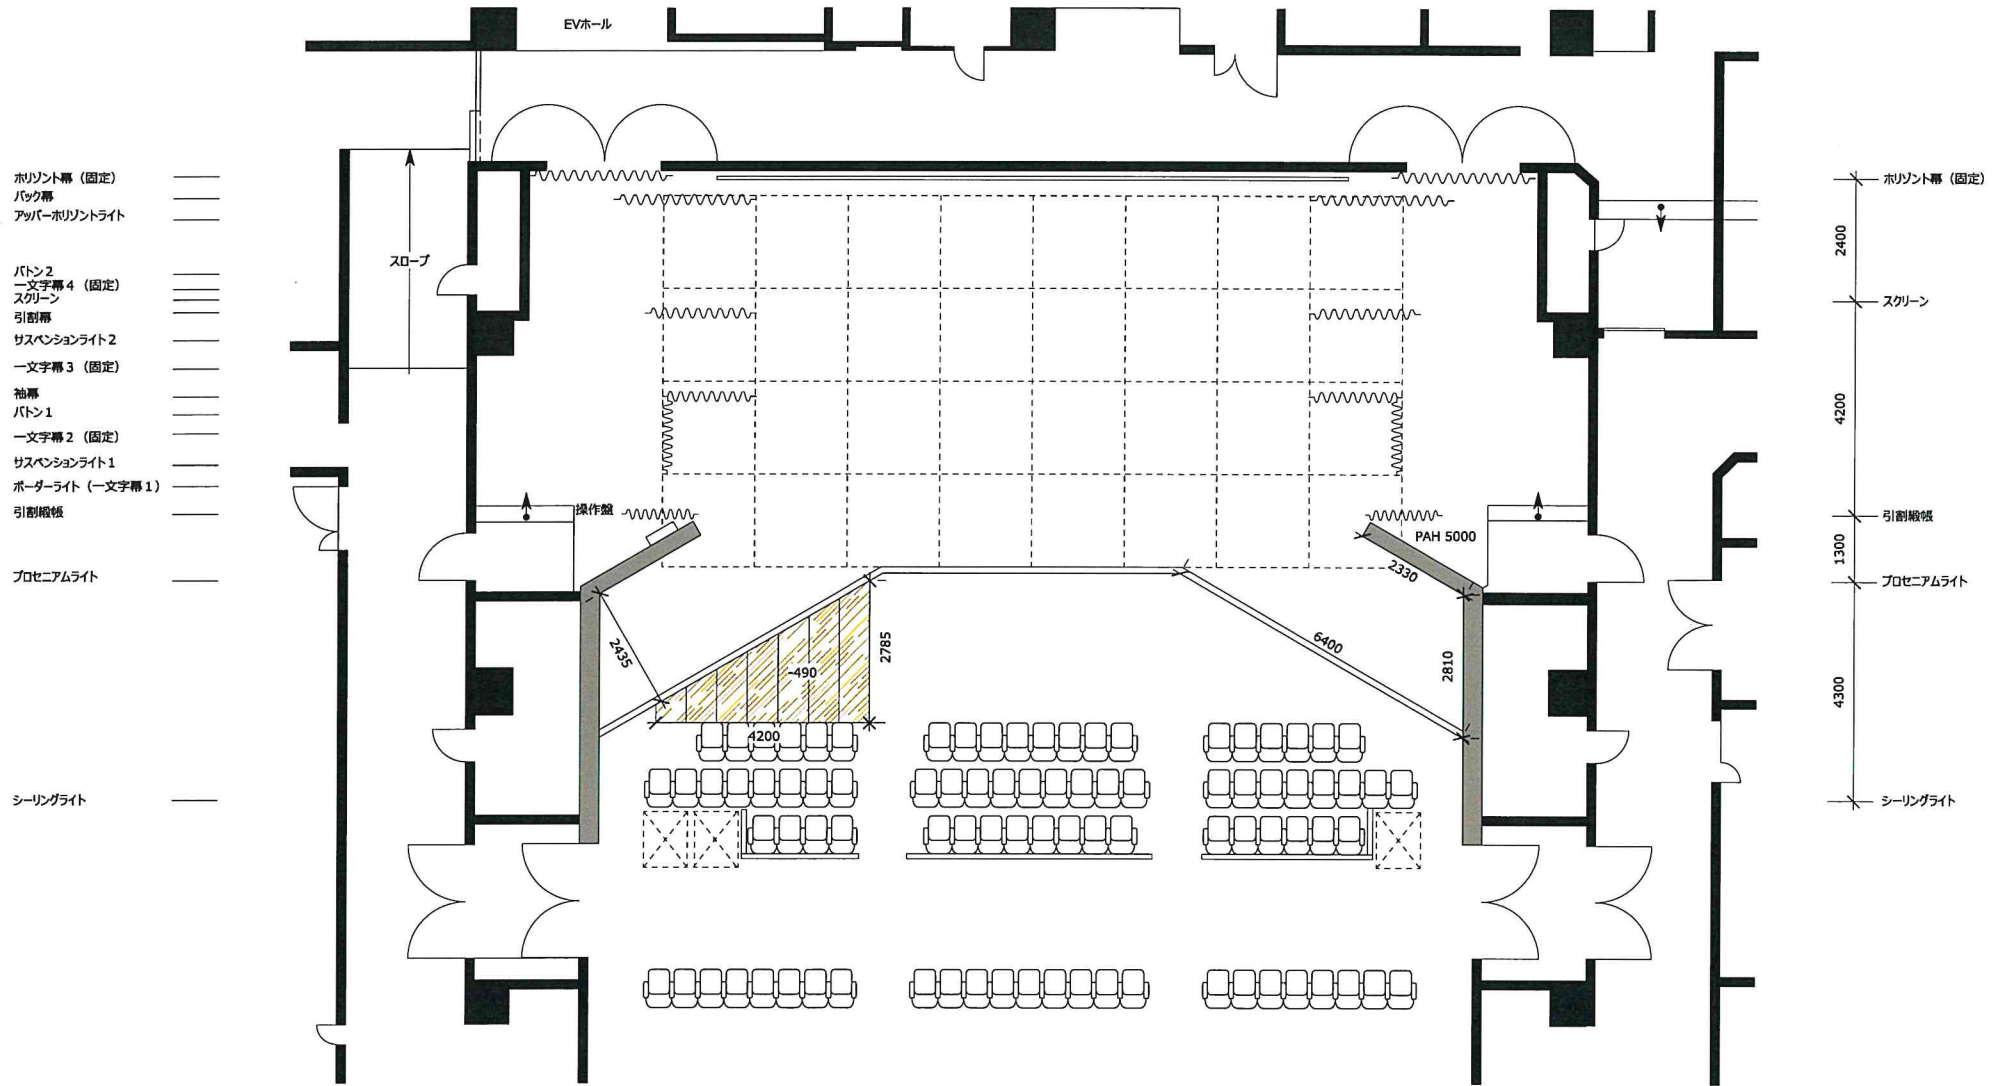

## プレラホール

〒663-8204 兵庫県西宮市高松町4-8 プレラにのみや5階

TEL: 0798-64-9485 FAX: 0798-64-9489