


舞台平面図 (反響板9枚設置図)

搬入EV
高さ 2100
奥行 2250
幅 1100

搬入EVホール

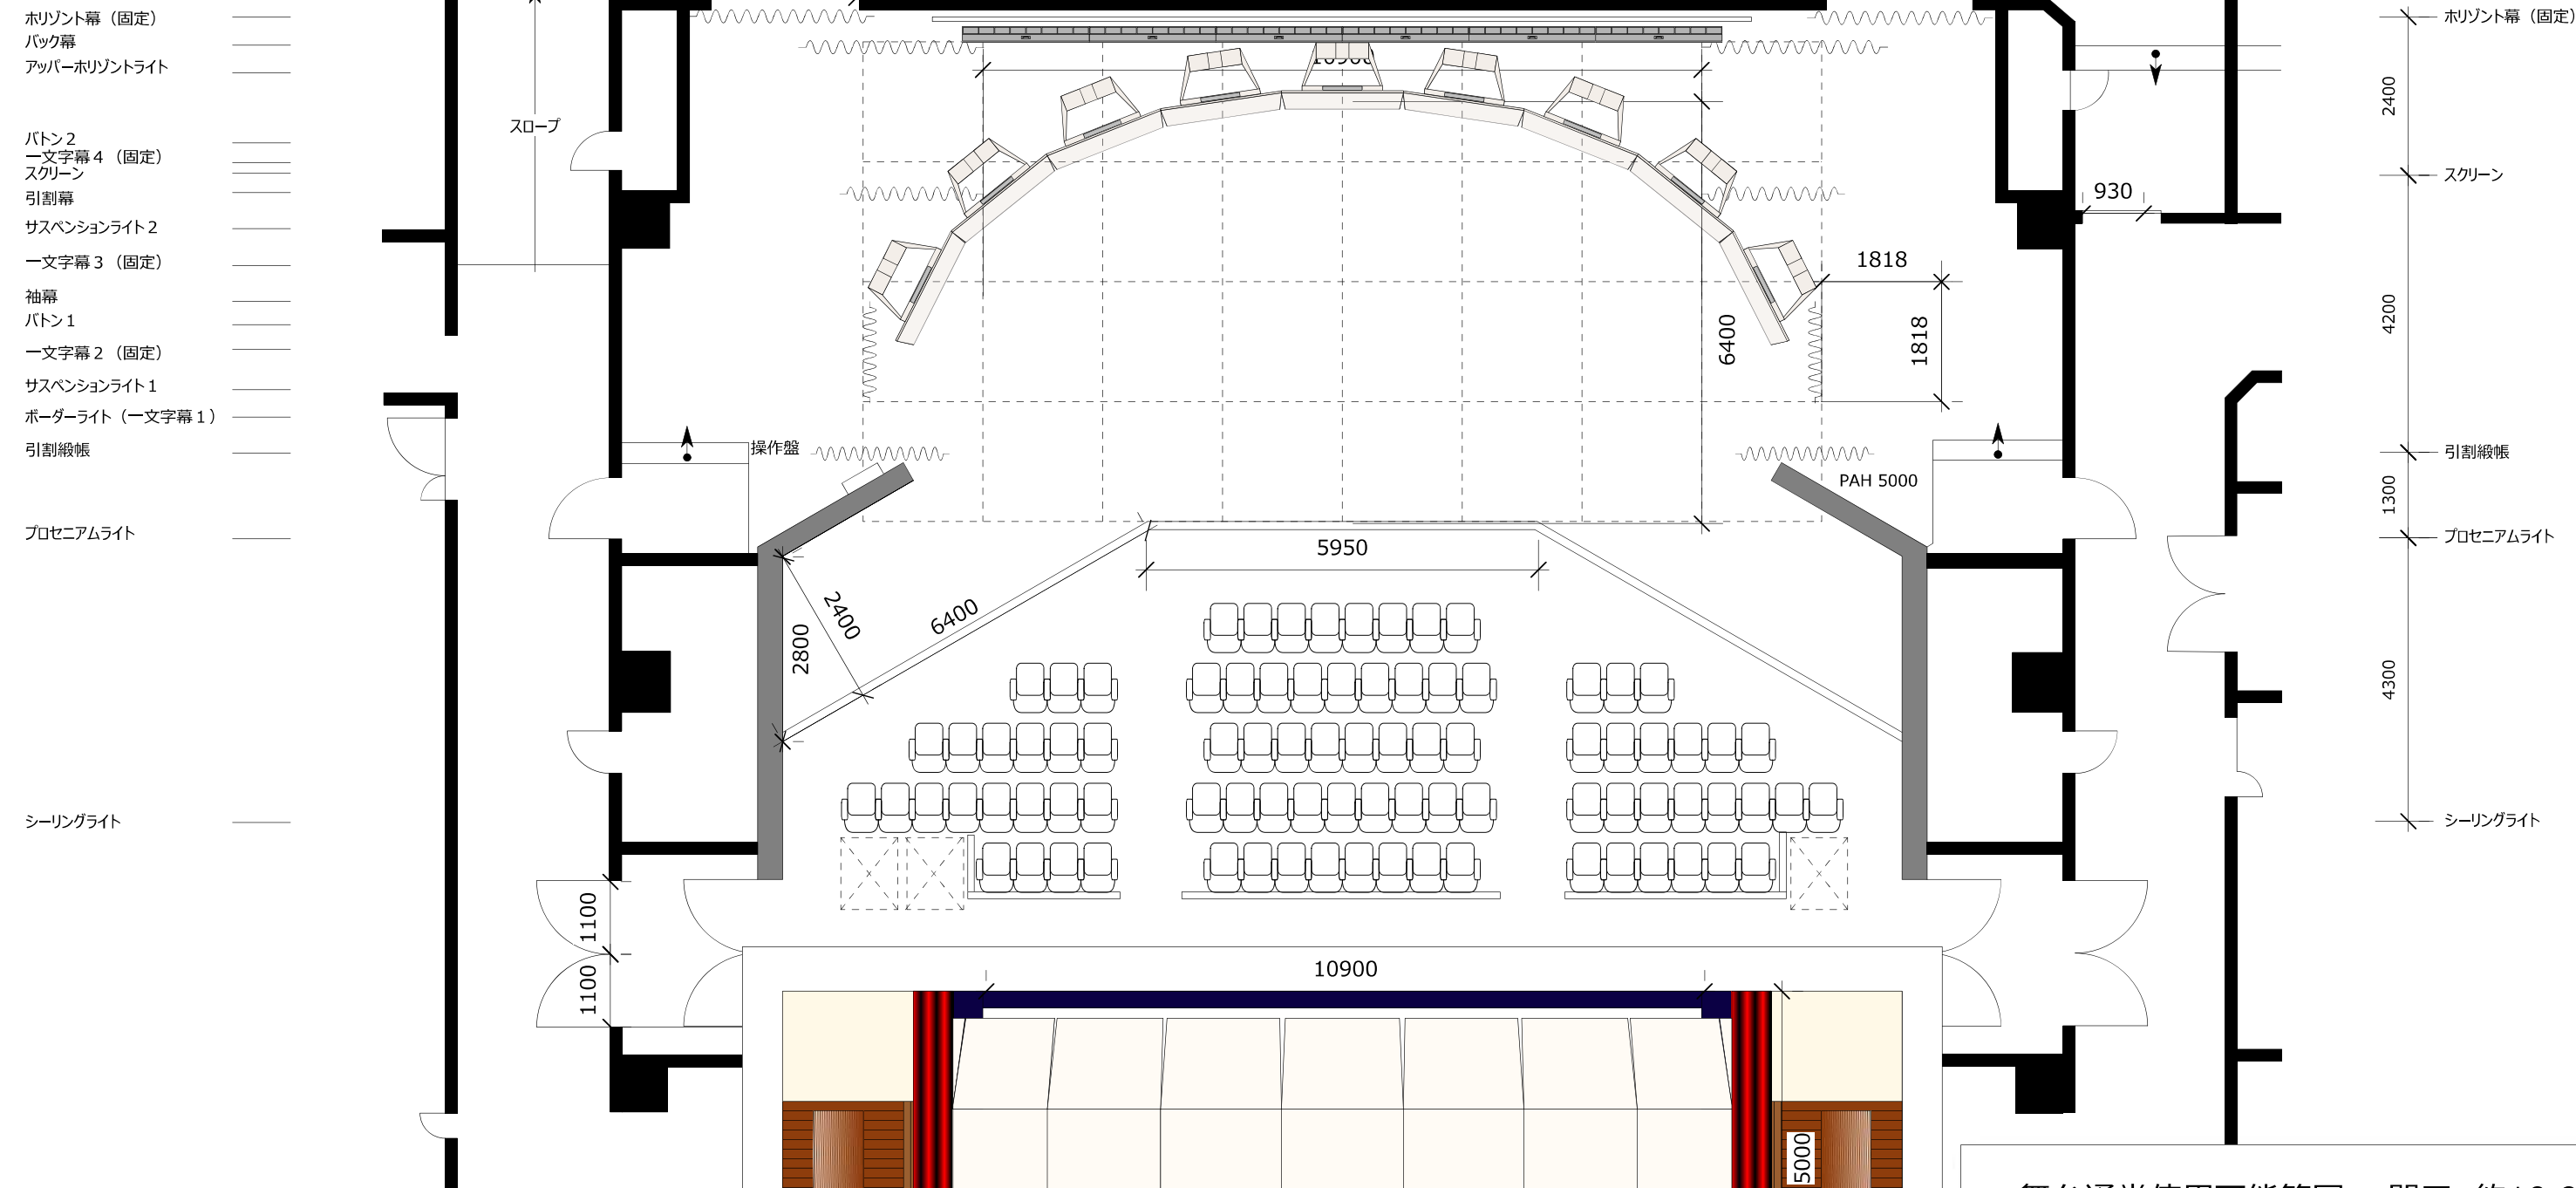

プレラホール

〒663-8204 兵庫県西宮市高松町4-8 プレラにしのみや5階
TEL: 0798-64-9485 FAX: 0798-64-9489

舞台通常使用可能範囲 間口 約10.9m
奥行 約6.4m
高さ 約5.0m

花道 客席側長さ 約6.4m
幅 (奥行) 約2.4m